


酉阳土家族苗族自治县城乡总体规划(2008—2020) - 2013修改

2020年中心城区土地利用规划图(修改后)

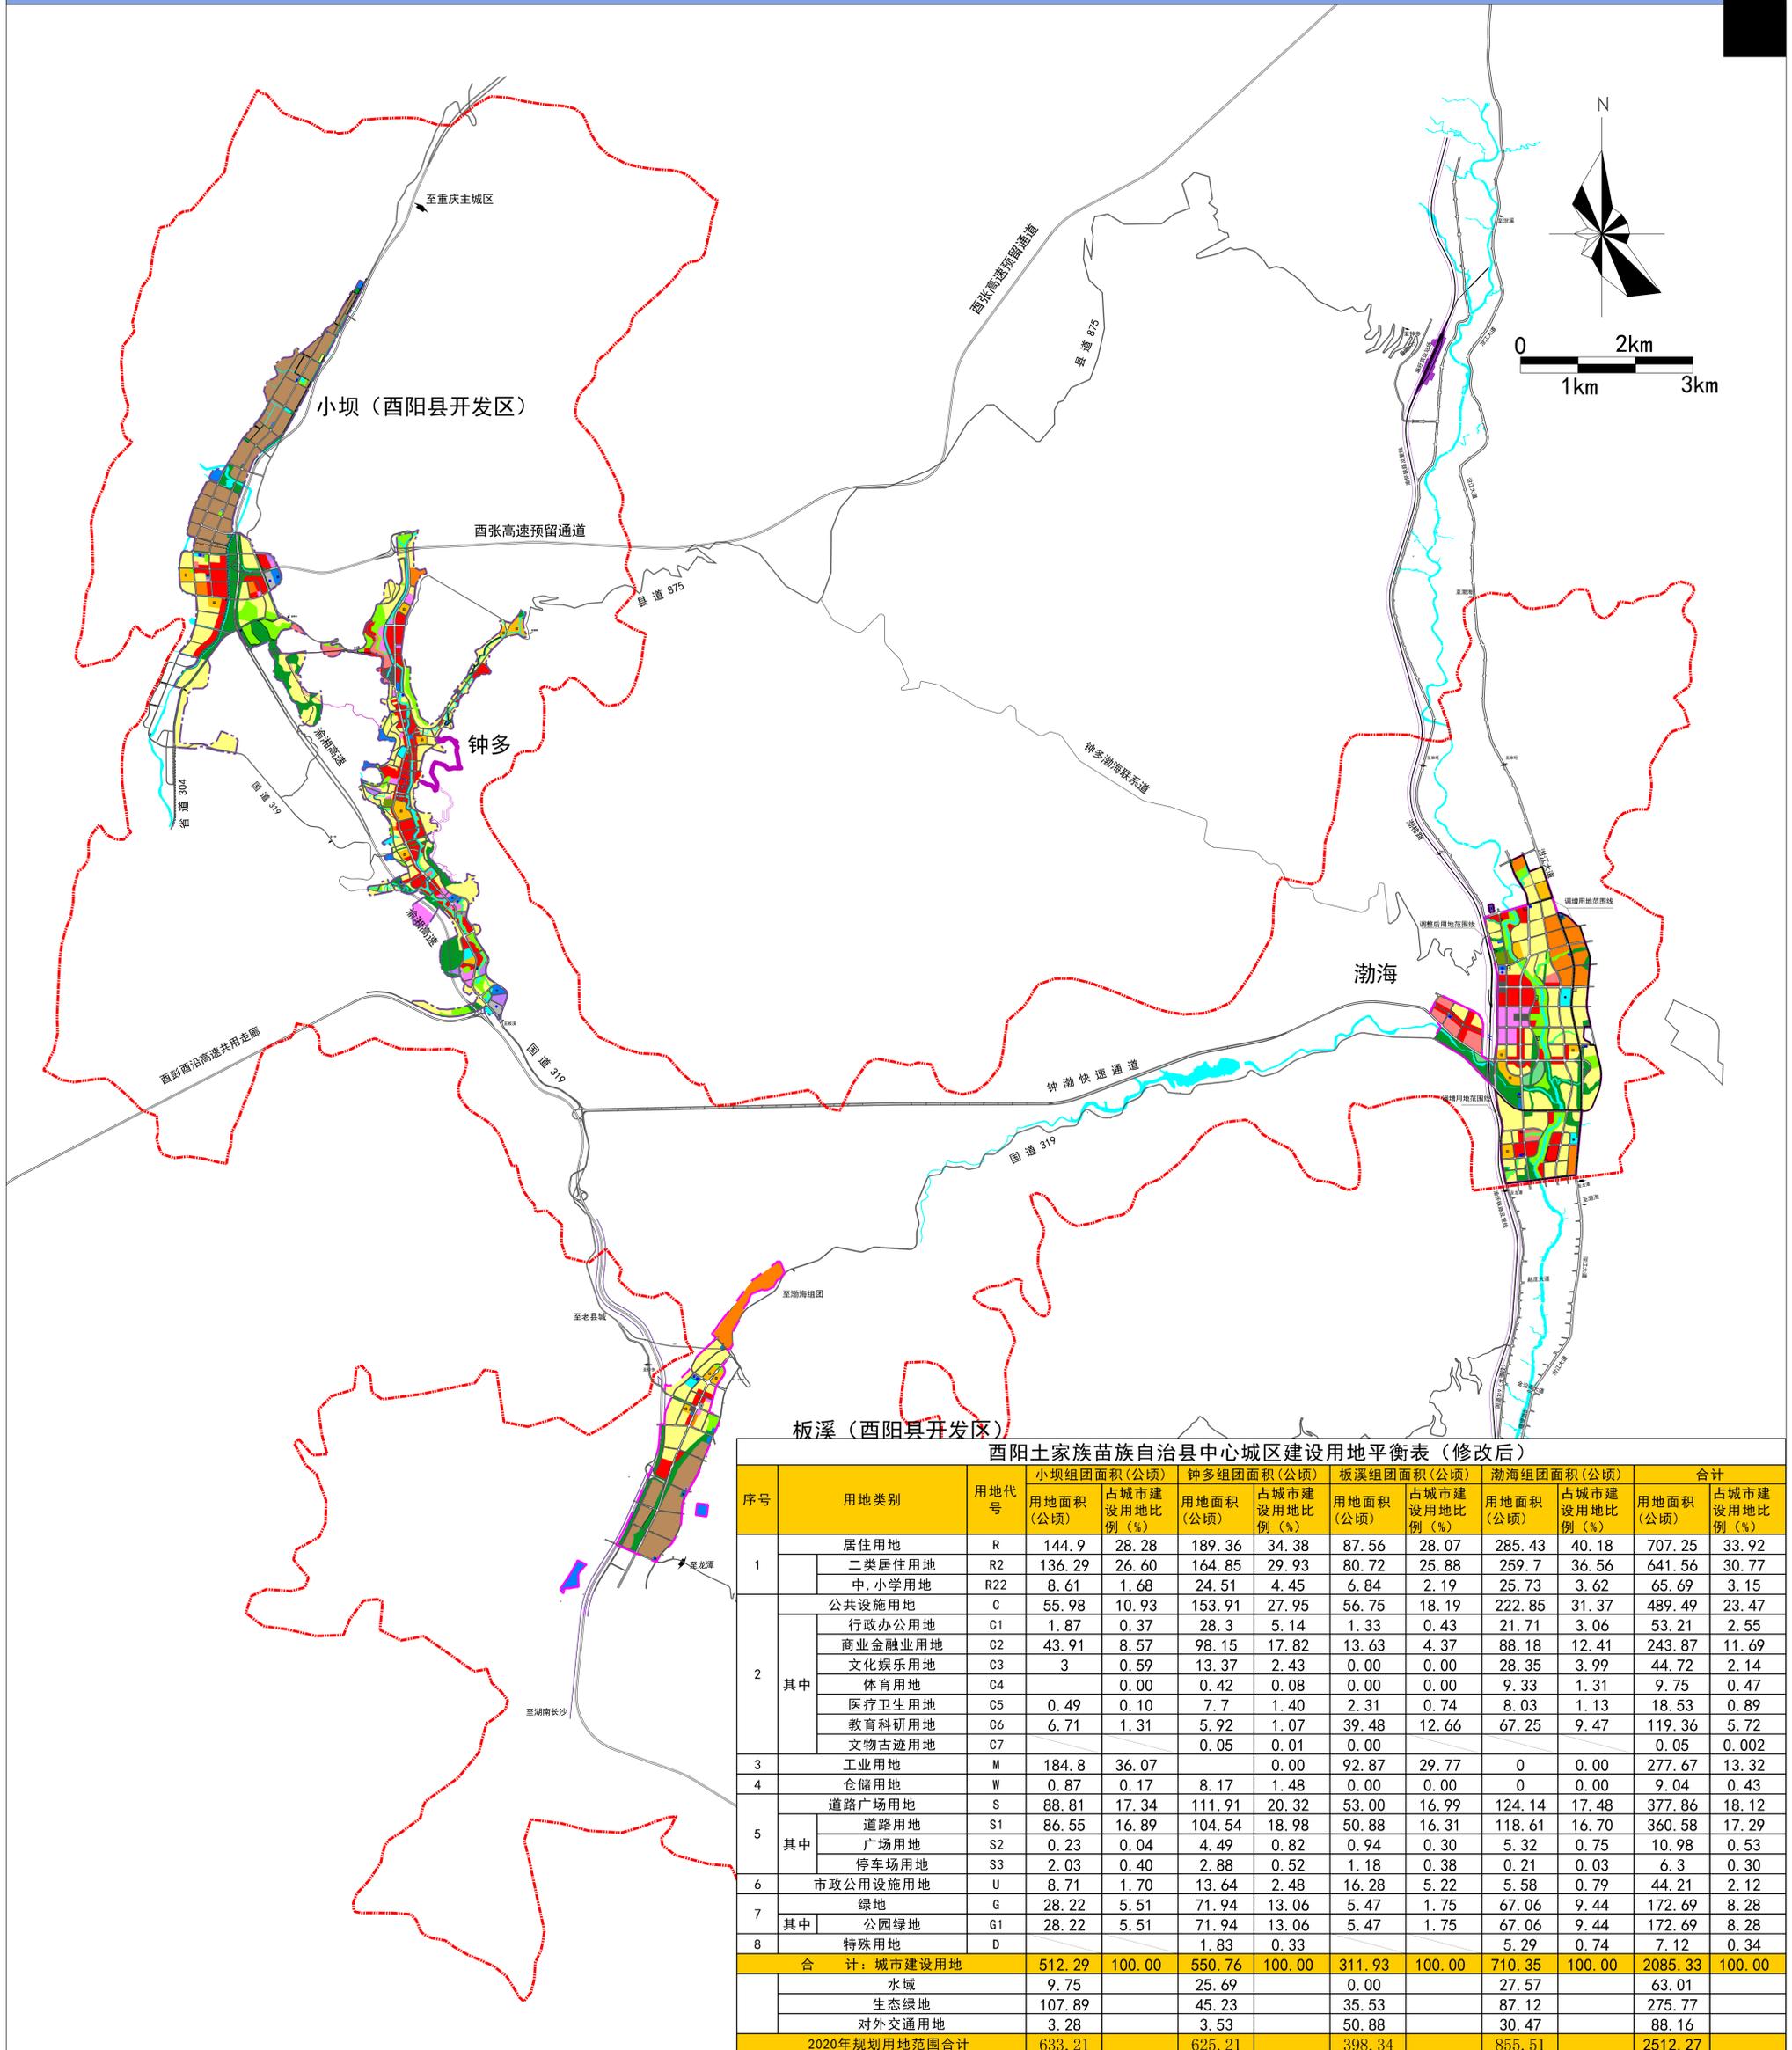

酉阳土家族苗族自治县中心城区建设用地区平衡表(修改后)

序号	用地类别	用地代号	小坝组团面积(公顷)		钟多组团面积(公顷)		板溪组团面积(公顷)		渤海组团面积(公顷)		合计	
			用地面积(公顷)	占城市建设用地比例(%)	用地面积(公顷)	占城市建设用地比例(%)	用地面积(公顷)	占城市建设用地比例(%)	用地面积(公顷)	占城市建设用地比例(%)	用地面积(公顷)	占城市建设用地比例(%)
1	居住用地	R	144.9	28.28	189.36	34.38	87.56	28.07	285.43	40.18	707.25	33.92
	二类居住用地	R2	136.29	26.60	164.85	29.93	80.72	25.88	259.7	36.56	641.56	30.77
	中小学用地	R22	8.61	1.68	24.51	4.45	6.84	2.19	25.73	3.62	65.69	3.15
2	其中											
	公共设施用地	C	55.98	10.93	153.91	27.95	56.75	18.19	222.85	31.37	489.49	23.47
	行政办公用地	C1	1.87	0.37	28.3	5.14	1.33	0.43	21.71	3.06	53.21	2.55
	商业金融业用地	C2	43.91	8.57	98.15	17.82	13.63	4.37	88.18	12.41	243.87	11.69
	文化娱乐用地	C3	3	0.59	13.37	2.43	0.00	0.00	28.35	3.99	44.72	2.14
	体育用地	C4		0.00	0.42	0.08	0.00	0.00	9.33	1.31	9.75	0.47
	医疗卫生用地	C5	0.49	0.10	7.7	1.40	2.31	0.74	8.03	1.13	18.53	0.89
	教育科研用地	C6	6.71	1.31	5.92	1.07	39.48	12.66	67.25	9.47	119.36	5.72
	文物古迹用地	C7			0.05	0.01	0.00				0.05	0.002
3	工业用地	M	184.8	36.07		0.00	92.87	29.77	0	0.00	277.67	13.32
4	仓储用地	W	0.87	0.17	8.17	1.48	0.00	0.00	0	0.00	9.04	0.43
5	其中											
	道路广场用地	S	88.81	17.34	111.91	20.32	53.00	16.99	124.14	17.48	377.86	18.12
	道路用地	S1	86.55	16.89	104.54	18.98	50.88	16.31	118.61	16.70	360.58	17.29
	广场用地	S2	0.23	0.04	4.49	0.82	0.94	0.30	5.32	0.75	10.98	0.53
	停车场用地	S3	2.03	0.40	2.88	0.52	1.18	0.38	0.21	0.03	6.3	0.30
6	市政公用设施用地	U	8.71	1.70	13.64	2.48	16.28	5.22	5.58	0.79	44.21	2.12
7	其中											
	绿地	G	28.22	5.51	71.94	13.06	5.47	1.75	67.06	9.44	172.69	8.28
	公园绿地	G1	28.22	5.51	71.94	13.06	5.47	1.75	67.06	9.44	172.69	8.28
8	特殊用地	D			1.83	0.33			5.29	0.74	7.12	0.34
合计: 城市建设用地			512.29	100.00	550.76	100.00	311.93	100.00	710.35	100.00	2085.33	100.00
	水域		9.75		25.69		0.00		27.57		63.01	
	生态绿地		107.89		45.23		35.53		87.12		275.77	
	对外交通用地		3.28		3.53		50.88		30.47		88.16	
2020年规划用地范围合计			633.21		625.21		398.34		855.51		2512.27	

- 图例**
- [Yellow] 居住用地
 - [Pink] 行政办公用地
 - [Blue-Purple] 社会停车场库用地
 - [Brown] 工业用地
 - [Red-Orange] 城市规区范围
 - [Black-Circle] 污水处理厂用地
 - [Orange] 中小学用地
 - [Light Blue] 医疗卫生用地
 - [Purple] 仓储用地
 - [Green] 生态绿地
 - [Black-Circle] 供气用地
 - [Red] 文化娱乐用地
 - [Light Green] 教育科研用地
 - [Grey] 对外交通用地
 - [Light Green] 公园绿地
 - [Black-Circle] 加油站用地
 - [Red-Orange] 商业金融用地
 - [Light Orange] 文物古迹用地
 - [Blue] 市政公用设施用地
 - [Light Green] 城市道路
 - [Black-Circle] 消防站
 - [Green] 体育设施用地
 - [Grid] 广场用地
 - [Dark Green] 特殊用地
 - [Blue] 水体河流
 - [Black-Circle] 变电站
 - [Black-Circle] 码头用地
 - [Black-Circle] 水厂用地
 - [Black-Circle] 长途汽车站用地
 - [Black-Circle] 公交站用地